



## Legende

- Grenze des UGs
- LRT 6510 LRT - Magere Flachland-Mähwiesen

## Vorbelastungen

- Vorbelastungen

Nr	Text
1V	Vegetationsschäden durch Wildschweine

## Biototypen

- Extensiv genutzte Flachland-Mähwiesen Meist 2-malige Nutzung, kein oder geringer Düngungseinfluss, artenreich (KV-Code 06.310 (B))
- Sehr stark oder völlig versiegelte Flächen (Ortbeton, Asphalt) (KV-Code 10.510)
- Schotter-, Kies- u. Sandflächen, -wege, -plätze oder andere wasserdurchlässige Flächenbefestigung inkl. Gleisanlagen im Schotterbett (KV-Code 10.530)
- Bewachsene unbefestigte Feldwege (KV-Code 10.610)
- Baumgruppe / Baumreihe einheimisch, standortgerecht, Obstbäume ab 3 Bäumen (KV-Code 04.210)

## Säuger



- Säuger

Name	Abk.	Art	Gattung	BArtSchV	RLDt
Feldhase	Fh	<i>Lepus europaeus</i>		§	3

## Vögel

- Brutverdacht, nicht betroffen
- Nahrungsgast
- Brutzeitbeobachtung

Abk	Name	Gattung	Art	BArtSchV	RLDt.	EHZ/RL Hessen
A	Amsel	<i>Turdus</i>	<i>merula</i>	§		
Bm	Blaumeise	<i>Parus</i>	<i>caeruleus</i>	§		
Gi	Girlitz	<i>Serinus</i>	<i>serinus</i>	§		
H	Hausperling	<i>Passer</i>	<i>domesticus</i>	§	V	V
Km	Kohlmeise	<i>Parus</i>	<i>major</i>	§		
M	Mehlschwalbe	<i>Delichon</i>	<i>urbicum</i>	§	3	3
Wd	Wacholderdrossel	<i>Turdus</i>	<i>pilaris</i>	§		

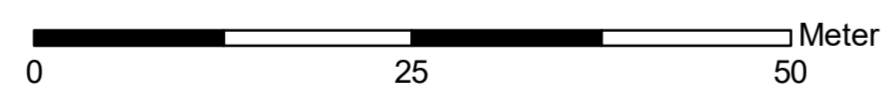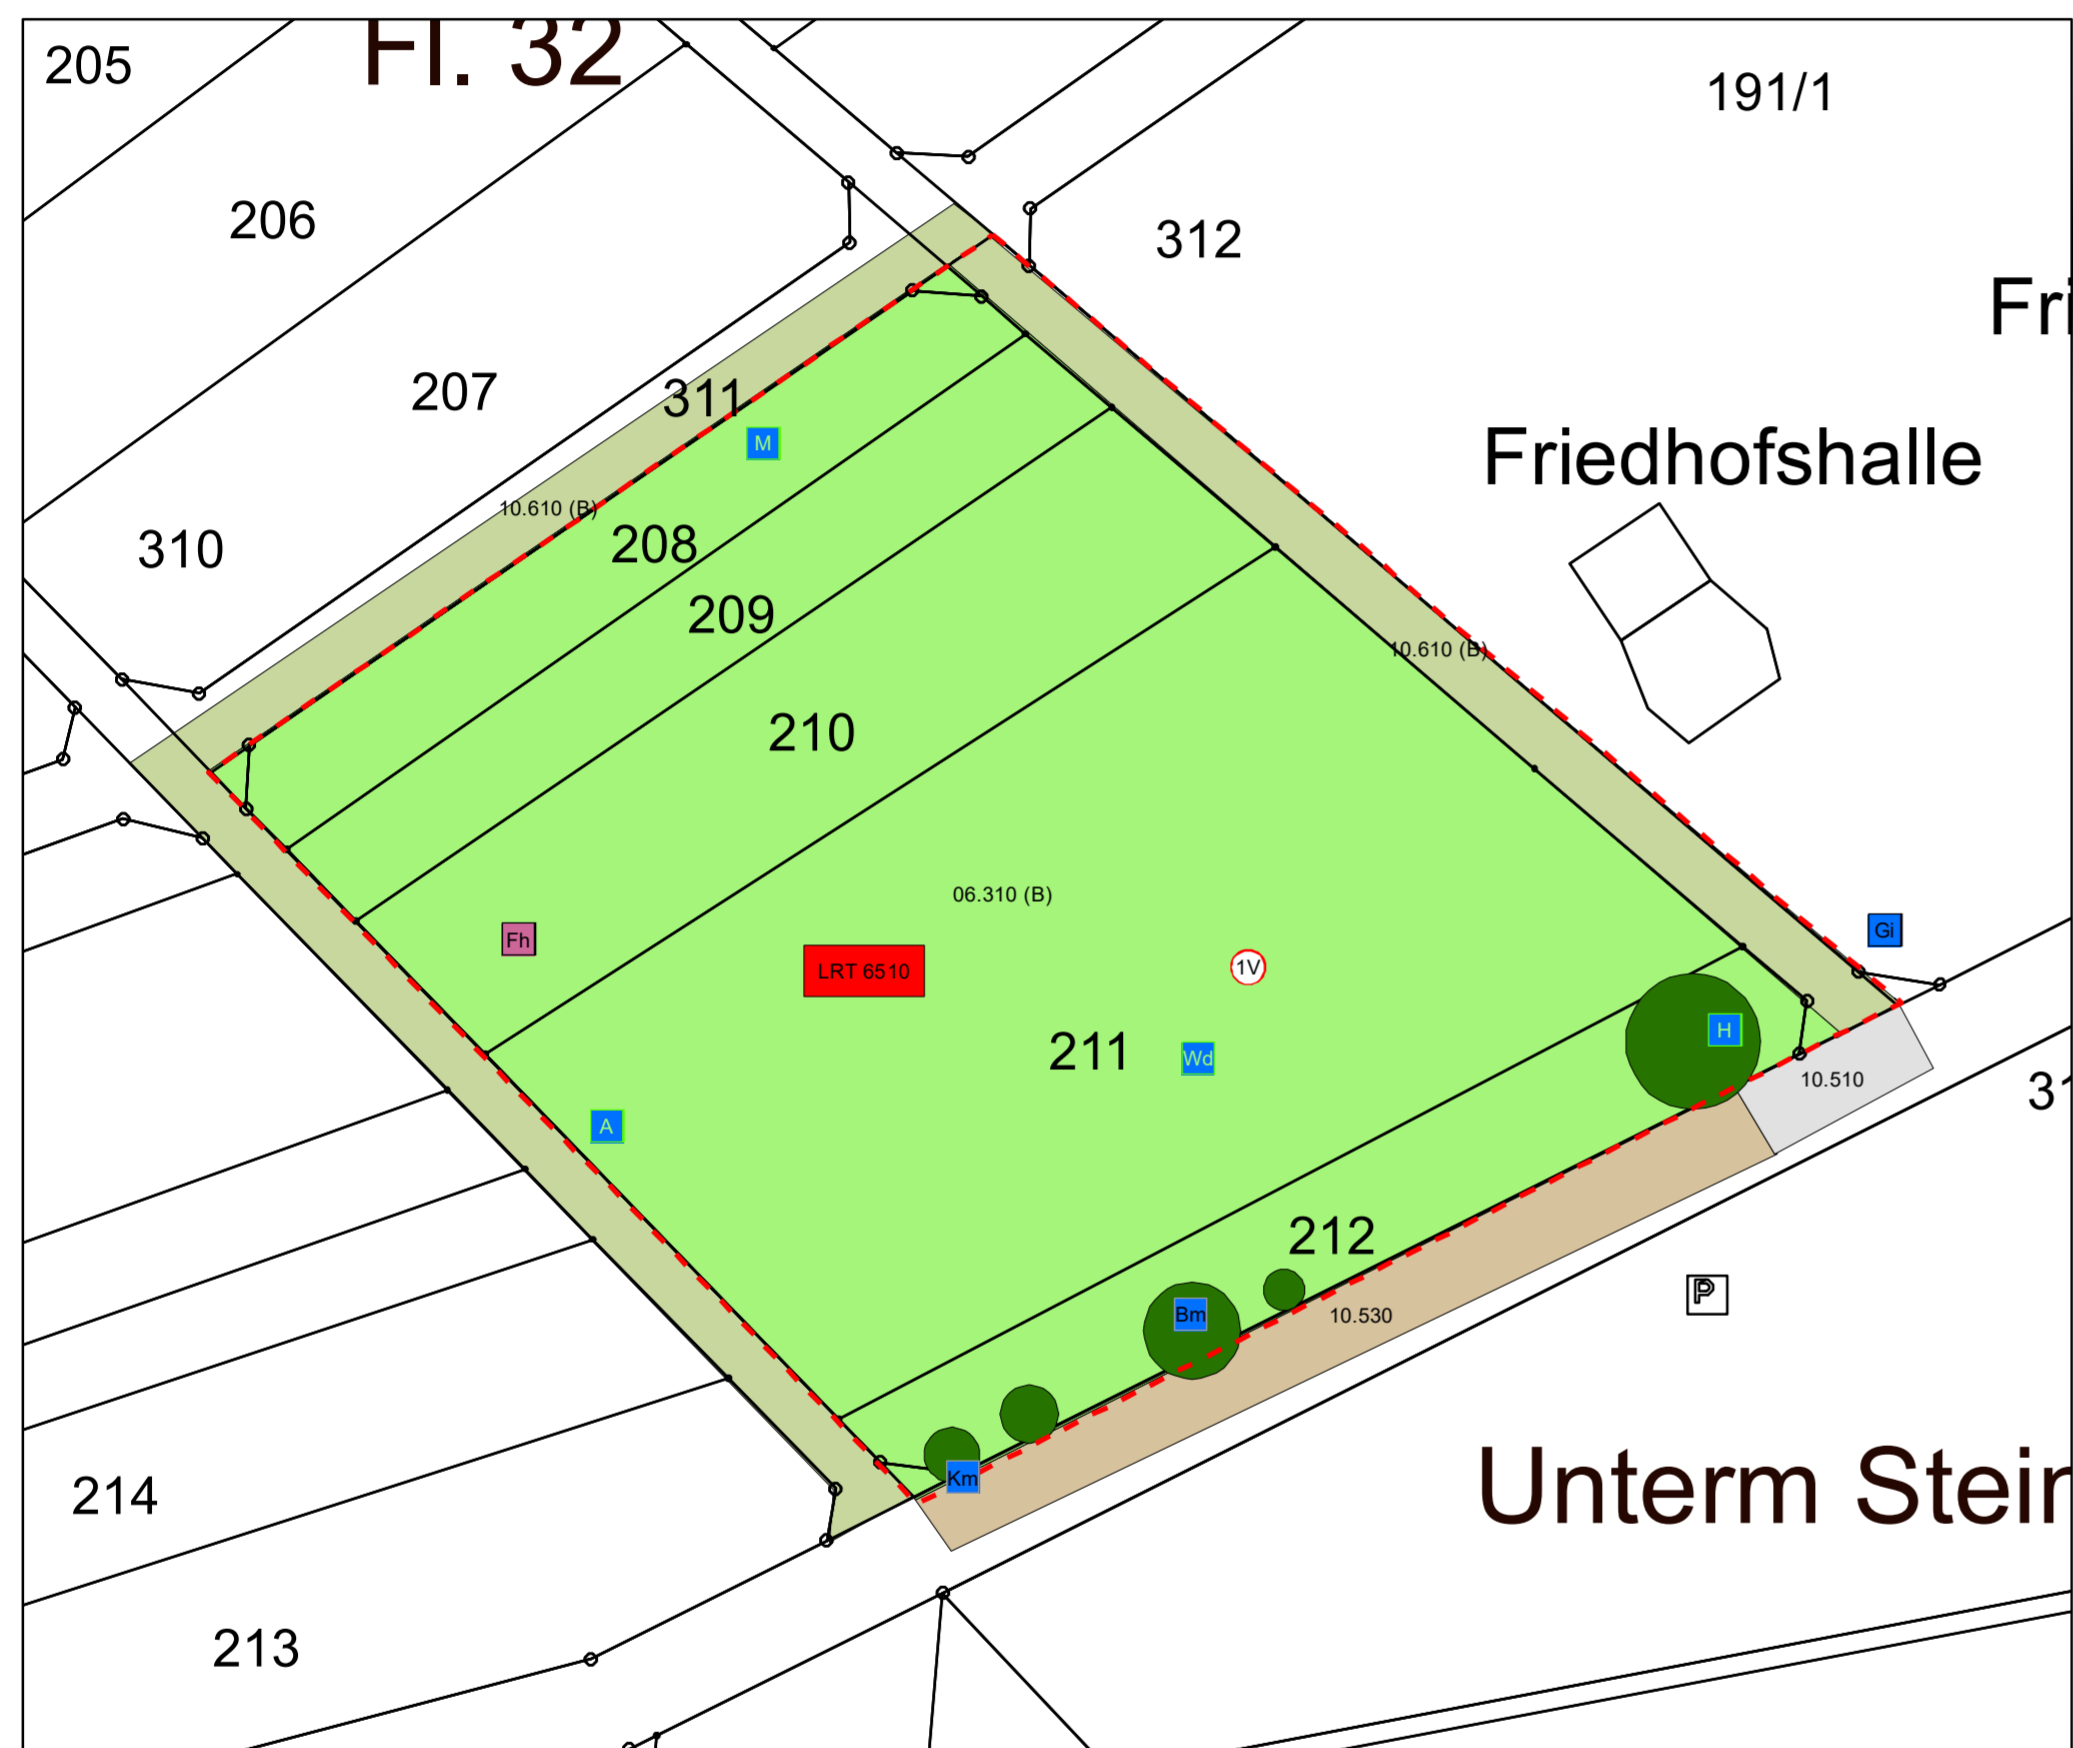

Auftraggeber: <b>INGENIEURBÜRO ZILLINGER</b> Weimarer Str. 1 353996 Gießen Fon (0641) 95612-0 Fax (0641) 95212-34 info@buero-zillinger.de www.buero-zillinger.de			
Projekt: <b>Gemeinde Dietzhölztal, Ortsteil Rittershausen          Bebauungsplan "Erweiterung Friedhof"</b>			
Bestands- und Konfliktplan			
	Datum	Name	Blatt-Nr.:
bearbeitet	05.10.2009	Möller	1
gezeichnet	05.10.2009	Möller	
geprüft			
Maßstab: 1 : 500 Blattgröße: 610 x 420			
<b>BIOLOGISCHE PLANUNGSGEMEINSCHAFT</b> Dipl.-Biol. Annette Möller • Am Tripp 3 • 35625 Hüttenberg Tel. / Fax 06441-75944 mobil: 0170 - 44 277 43 info@bpg-moeller.de			
		<a href="http://www.bpg-moeller.de">www.bpg-moeller.de</a>	