


Darstellung der Flächen vor der Änderung des Flächennutzungsplanes
(Auszug aus dem rechtswirksamen Flächennutzungsplan)

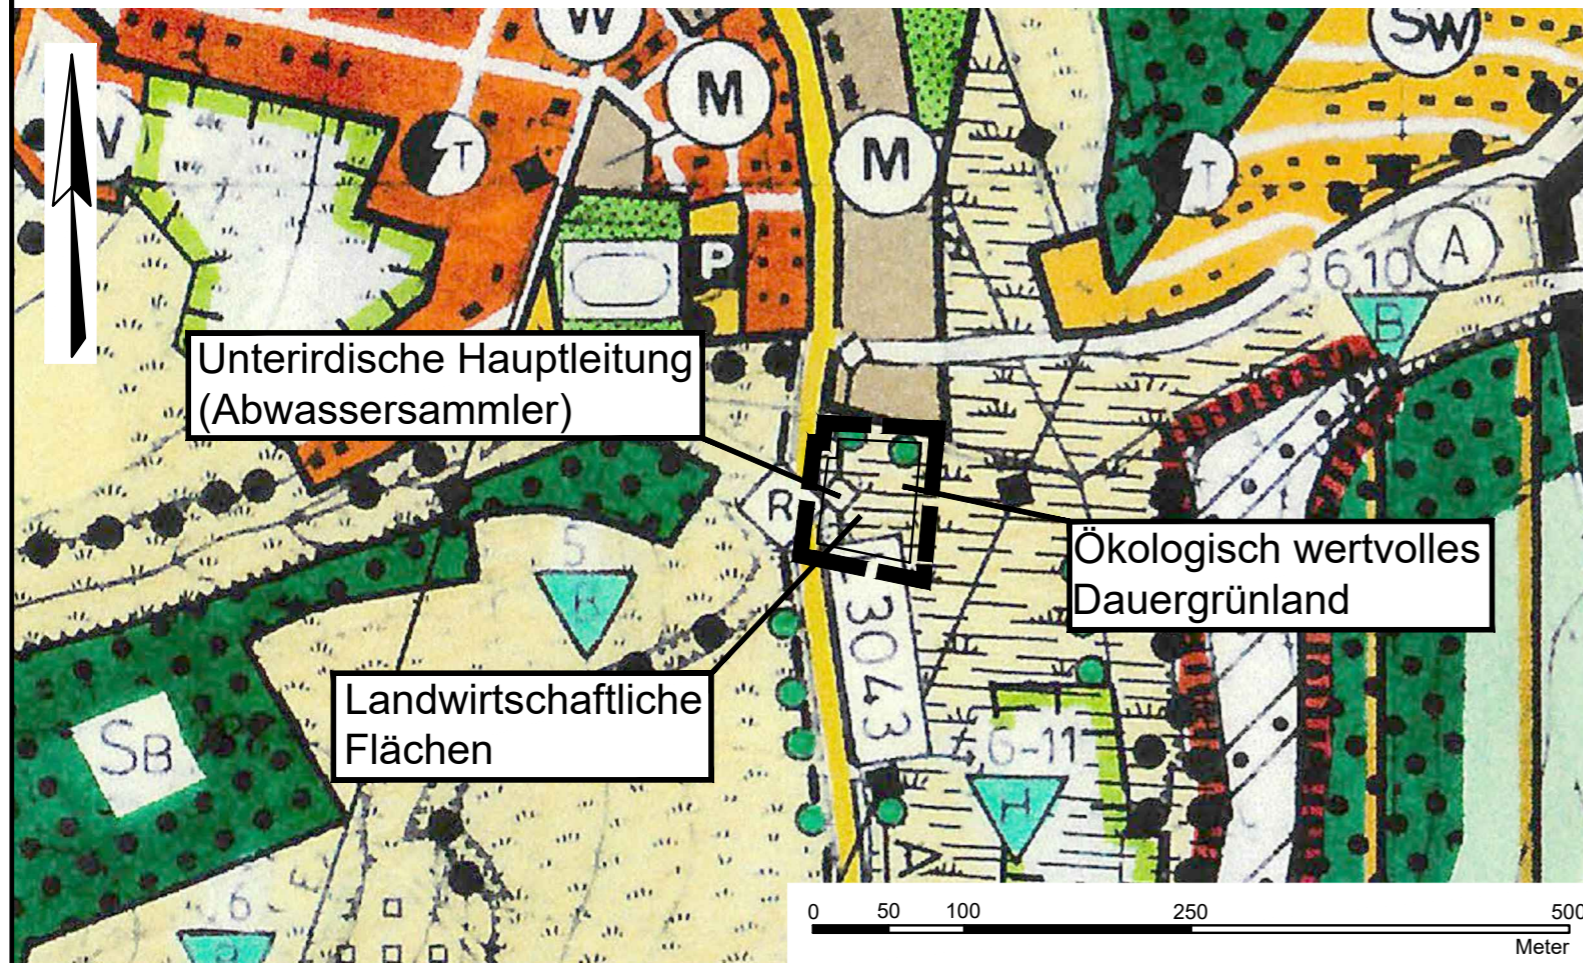


Unterirdische Hauptleitung
(Abwassersammler)

Ökologisch wertvolles
Dauergrünland

Landwirtschaftliche
Flächen

0 50 100 250 500
Meter

Darstellung der Flächen durch Änderung des rechtswirksamen
Flächennutzungsplanes

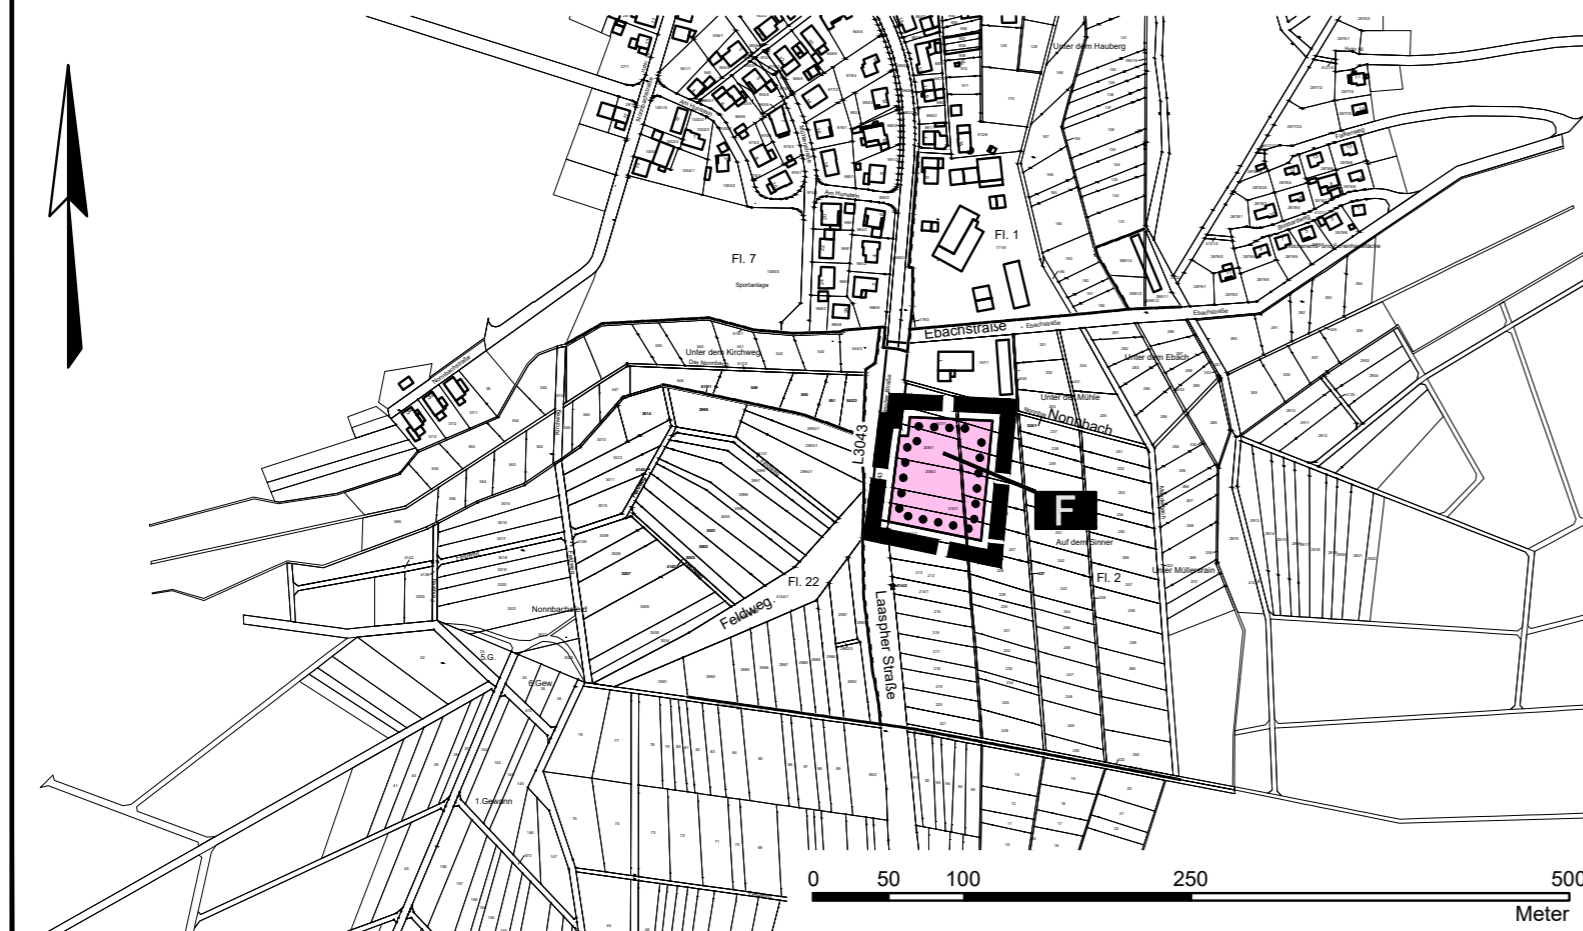

0 50 100 250 500
Meter

Planzeichenerklärung

█ █ █ █ █ Geltungsbereich

F Flächen für den Gemeinbedarf (Feuerwehr)

Gemeinde Dietzhölztal Flächennutzungsplan-Änderung "Feuerwehrgerätehaus" Gemarkung Mandeln

Öffentliche Auslegung

Bearbeitet:	I. Zillinger		Maßstab:	Stand:	13.11.2023
Gezeichnet:	Gawelek		1:5.000	Zeichnungsnummer:	2106/2
Geprüft:				Ersatz für:	

Ingenieurbüro Zillinger

35396 Gießen, Weimarer Str. 1, Fon (0641) 95212-0, Fax (0641) 95212-34, info@buero-zillinger.de, www.buero-zillinger.de