


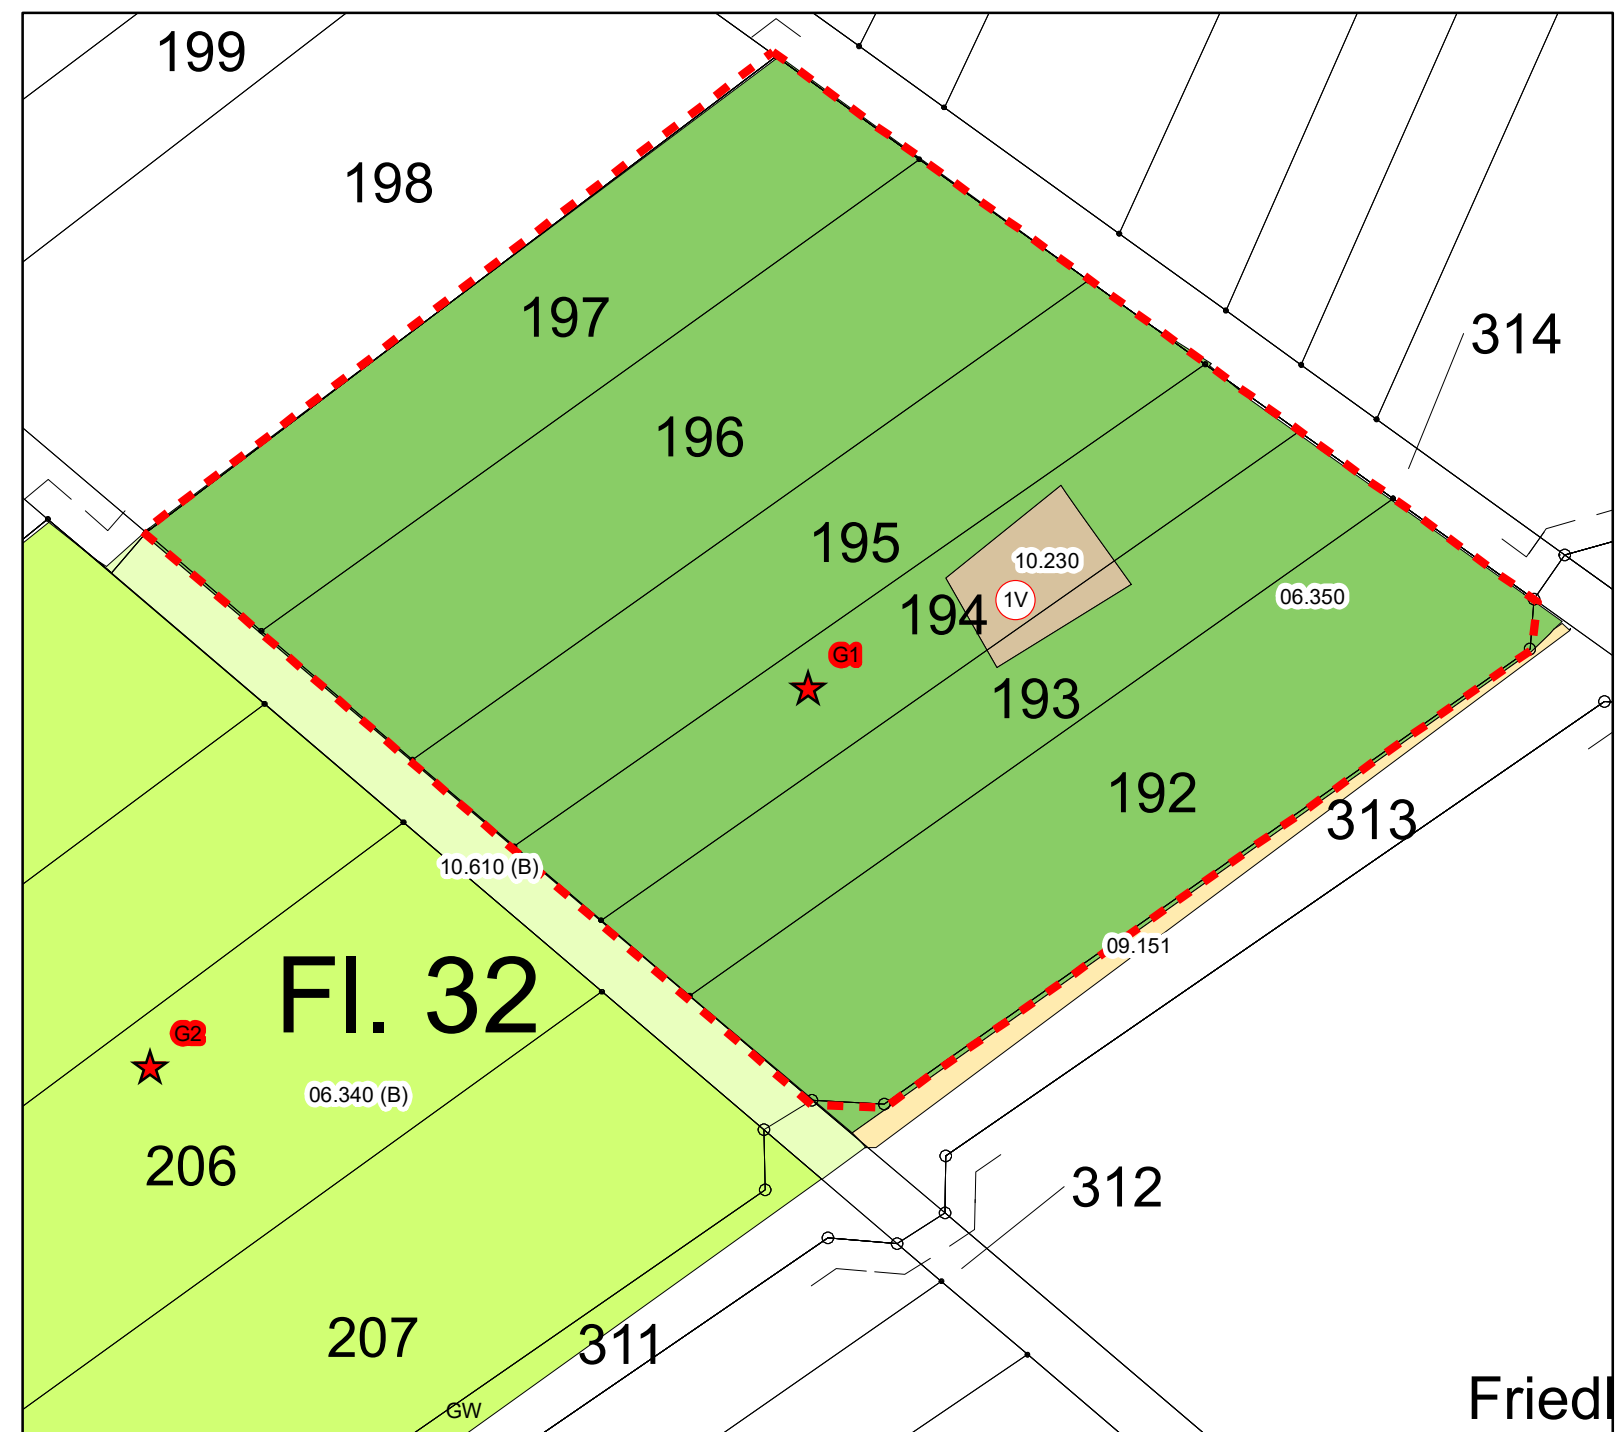

Legende

- Grenze Friedhofserweiterung
- Vegetationsaufnahme
- Vorbelastungen Friedhofserweiterung

Nr
1V vegetationsarme, gestörte Fläche im Grünland

Biotoptypen

- Frischwiesen mäßiger Nutzungsintensität meist 2-3 malige Nutzung mit deutlichem Dün-gungseinfluss, mäßig artenreich (KV-Code 06.340 (B))
- Intensiv genutzte Wirtschaftswiesen und Mähweiden, inkl. Neuanlage (KV-Code 06.350)
- Artenreiche Saumvegetation frischer Standorte (KV-Code 09.121)
- Artenreiche Saumvegetation trockener Standorte (KV-Code 09.122)
- Arten- oder blütenreiche Ruderalvegetation (KV-Code 09.124 B)
- Artenarme Feld-, Weg- und Wiesensäume frischer Standorte, linear (KV-Code 09.151)
- Straßenränder mit Entwässerungsmulde, Mittelstreifen, intensiv gepflegt (KV-Code 09.160)
- Rohböden (KV-Code 10.230)
- Schotter-, Kies- u. Sandflächen, -wege, -plätze oder andere wasserdurchlässige Flächenbefestigunginkl. Gleisanlagen im Schotterbett (KV-Code 10.530)
- Bewachsene Feldwege (KV-Code 10.610 (B))

Auftraggeber: INGENIEURBÜRO ZILLINGER Weimarer Str. 1 353996 Gießen Fon (0641) 95612-0 Fax (0641) 95212-34 info@buero-zillinger.de www.buero-zillinger.de						
Projekt: Gemeinde Dietzhölztal, Ortsteil Rittershausen Bebauungsplan "Erweiterung Friedhof" 2023						
Bestands- und Konfliktplan						
		Datum	Name			Blatt-Nr.:
bearbeitet	01.04.2023	Möller		Maßstab: 1 : 500		1
gezeichnet	20.03.2024	Möller		Blattgröße: 625 x 290 mm		
geprüft						
BIOLOGISCHE PLANUNGSGEMEINSCHAFT Dipl.-Biol. Annette Möller • Am Tripp 3 • 35625 Hüttenberg Tel. / Fax 06441-75944 mobil: 0152 - 34 122 726 info@bpg-moeller.de						