


Bestand

Grundlage: Bestand und Konfliktplan, Blatt-Nr. 1

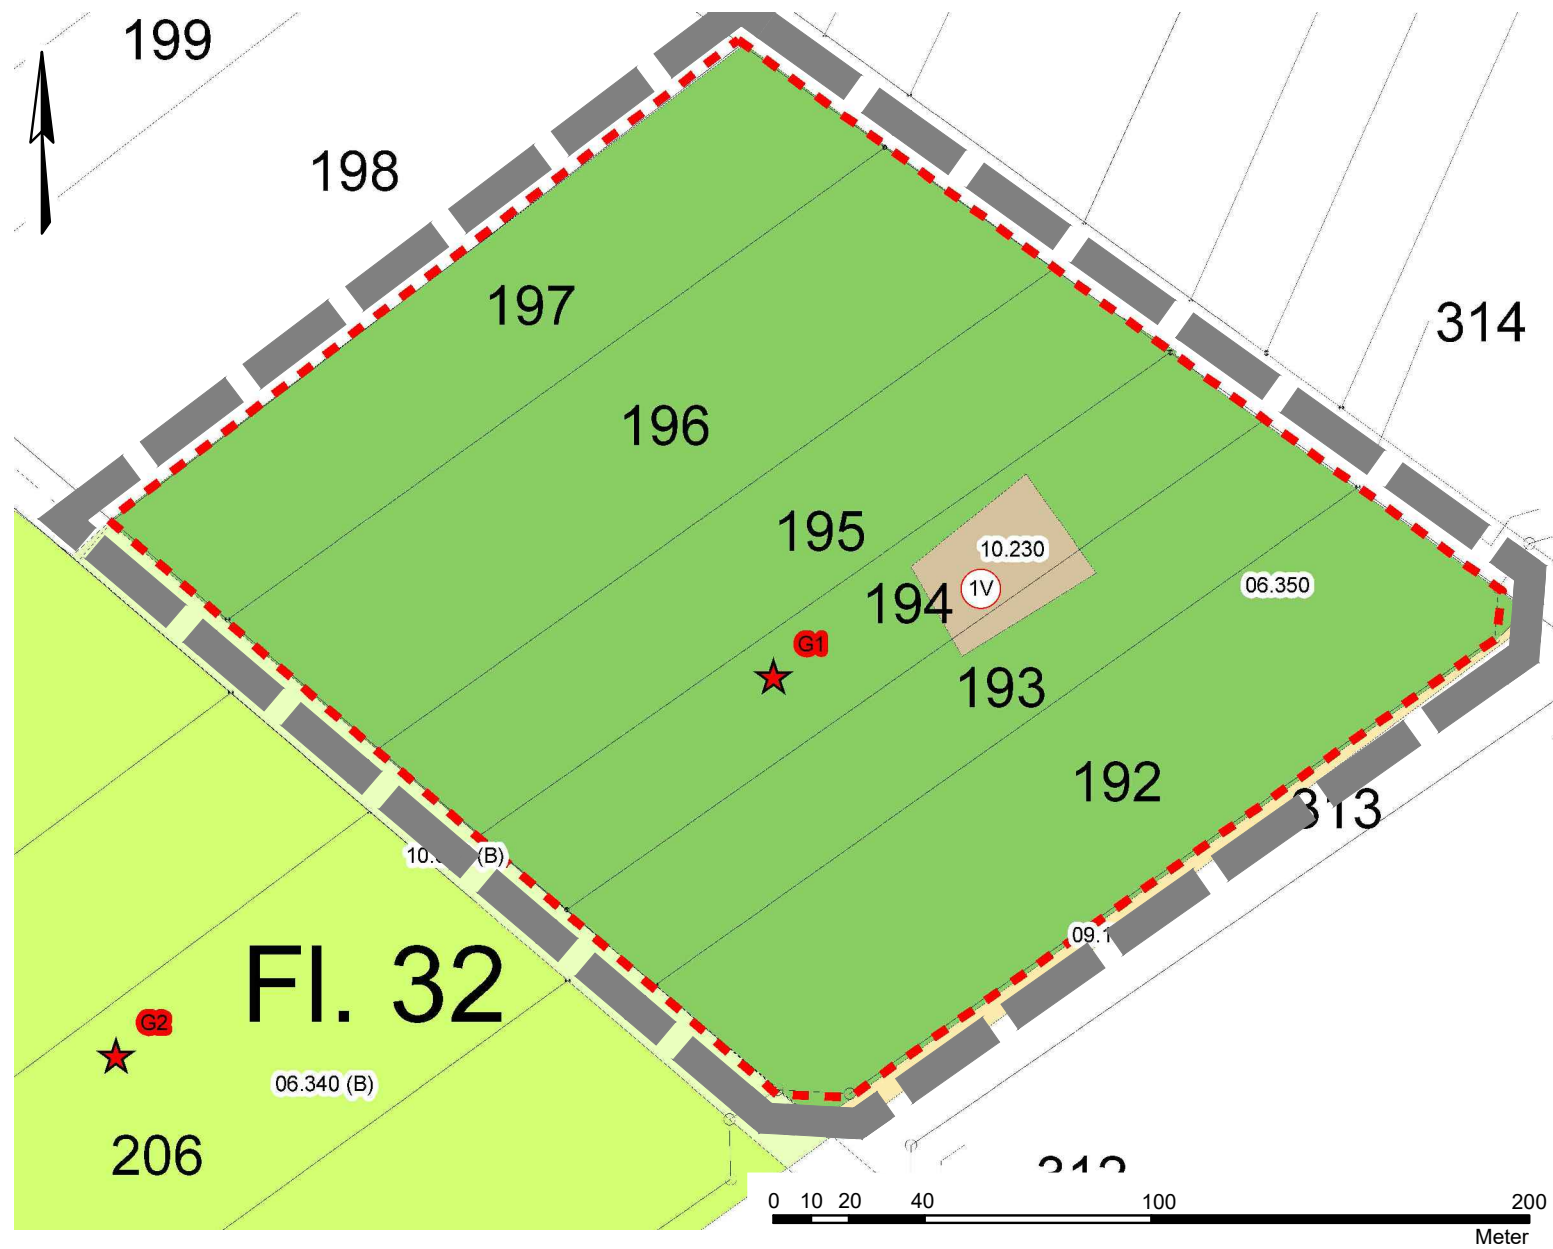

Zeichenerklärung:

— — — Geltungsbereich des Bebauungsplanes, Stand: März 2024 (3.315 m²)

Biotop- /Nutzungstypen (Bestand):


(in Klammer: Typ-Nr. / Wertpunkte nach Kompensationsverordnung / Größe)

Intensiv genutzte Wirtschaftswiesen und Mähweiden, inkl. Neuanlage (06.350/21/3.240)

Rohböden (10.230/23/75)

Biotop- /Nutzungstypen (Planung):



(in Klammer: Typ-Nr. / Wertpunkte nach Kompensationsverordnung / Größe)

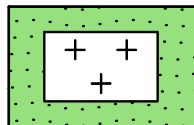

Friedhof (11.232/16/3.315)

Planung

Grundlage: Bebauungsplan "Friedhofserweiterung", Zeichn.-Nr. 2020/1

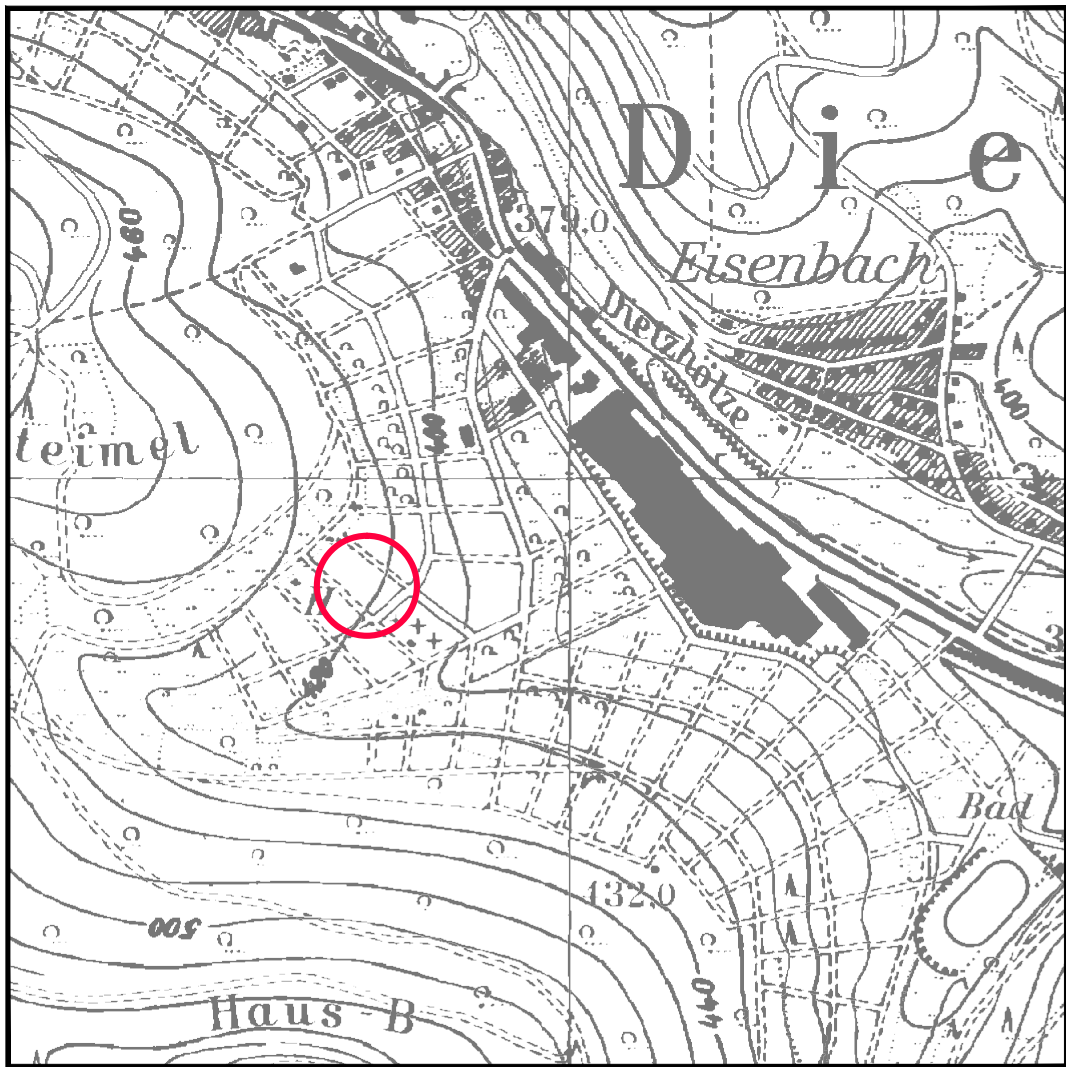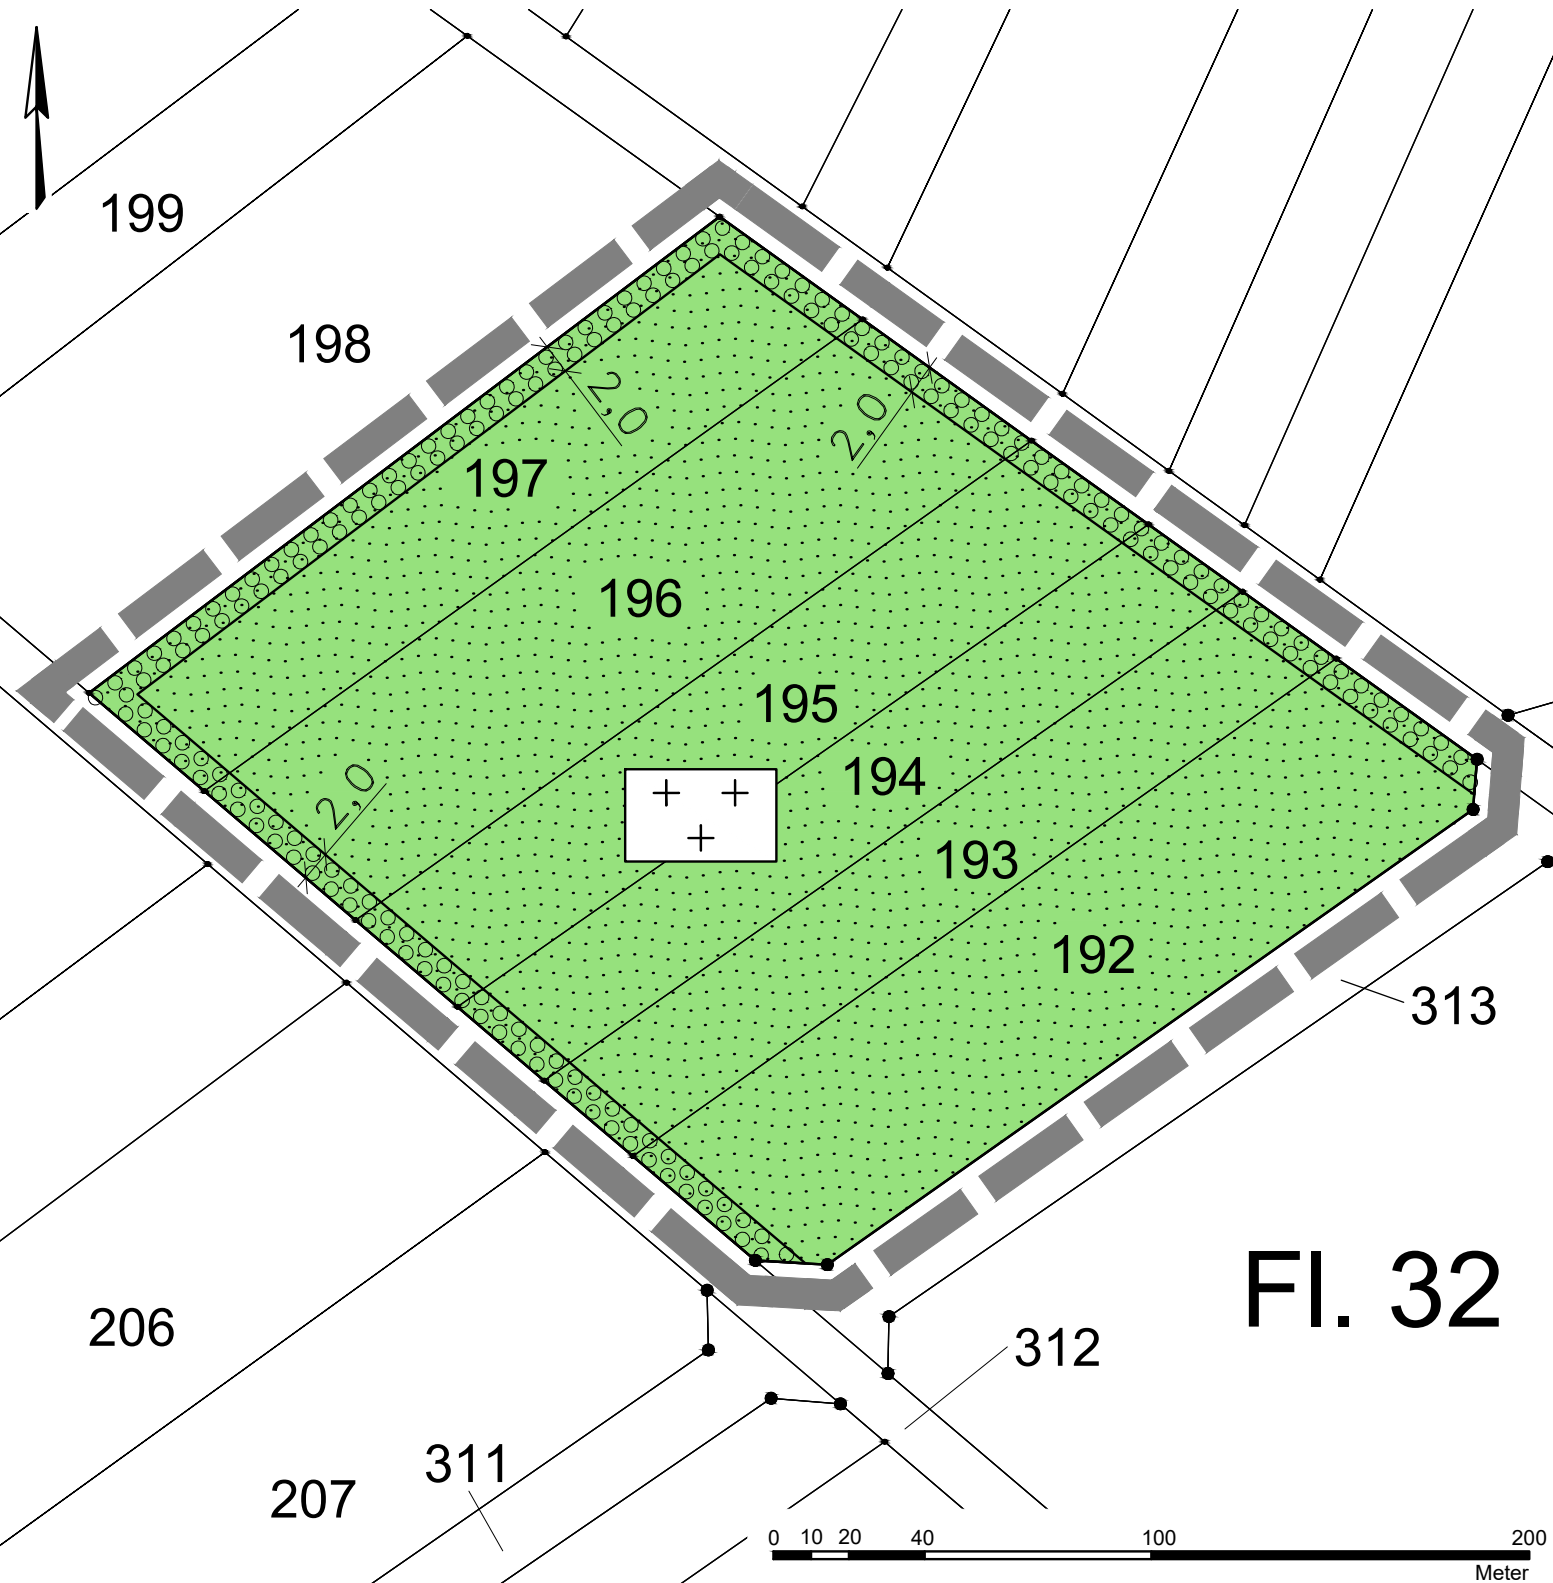

Lage des Geltungsbereiches

M1:10.000

Gemeinde Dietzhölztal

Eingriffs- und Ausgleichsplan "Friedhofserweiterung"

Gemarkung Rittershausen

Bearbeitet:	I. Zillinger		Maßstab:	Stand:	02.05.2024
Gezeichnet:	Gawelek		1:2.000	Zeichnungsnummer:	2020/3
Geprüft:				Ersatz für:	

Ingenieurbüro Zillinger

35396 Gießen, Weimarer Str. 1, Fon (0641) 95212-0, Fax (0641) 95212-34, info@buero-zillinger.de, www.buero-zillinger.de