



Darstellung der Flächen vor der Änderung des Flächennutzungsplanes
(Auszug aus dem rechtswirksamen Flächennutzungsplan)

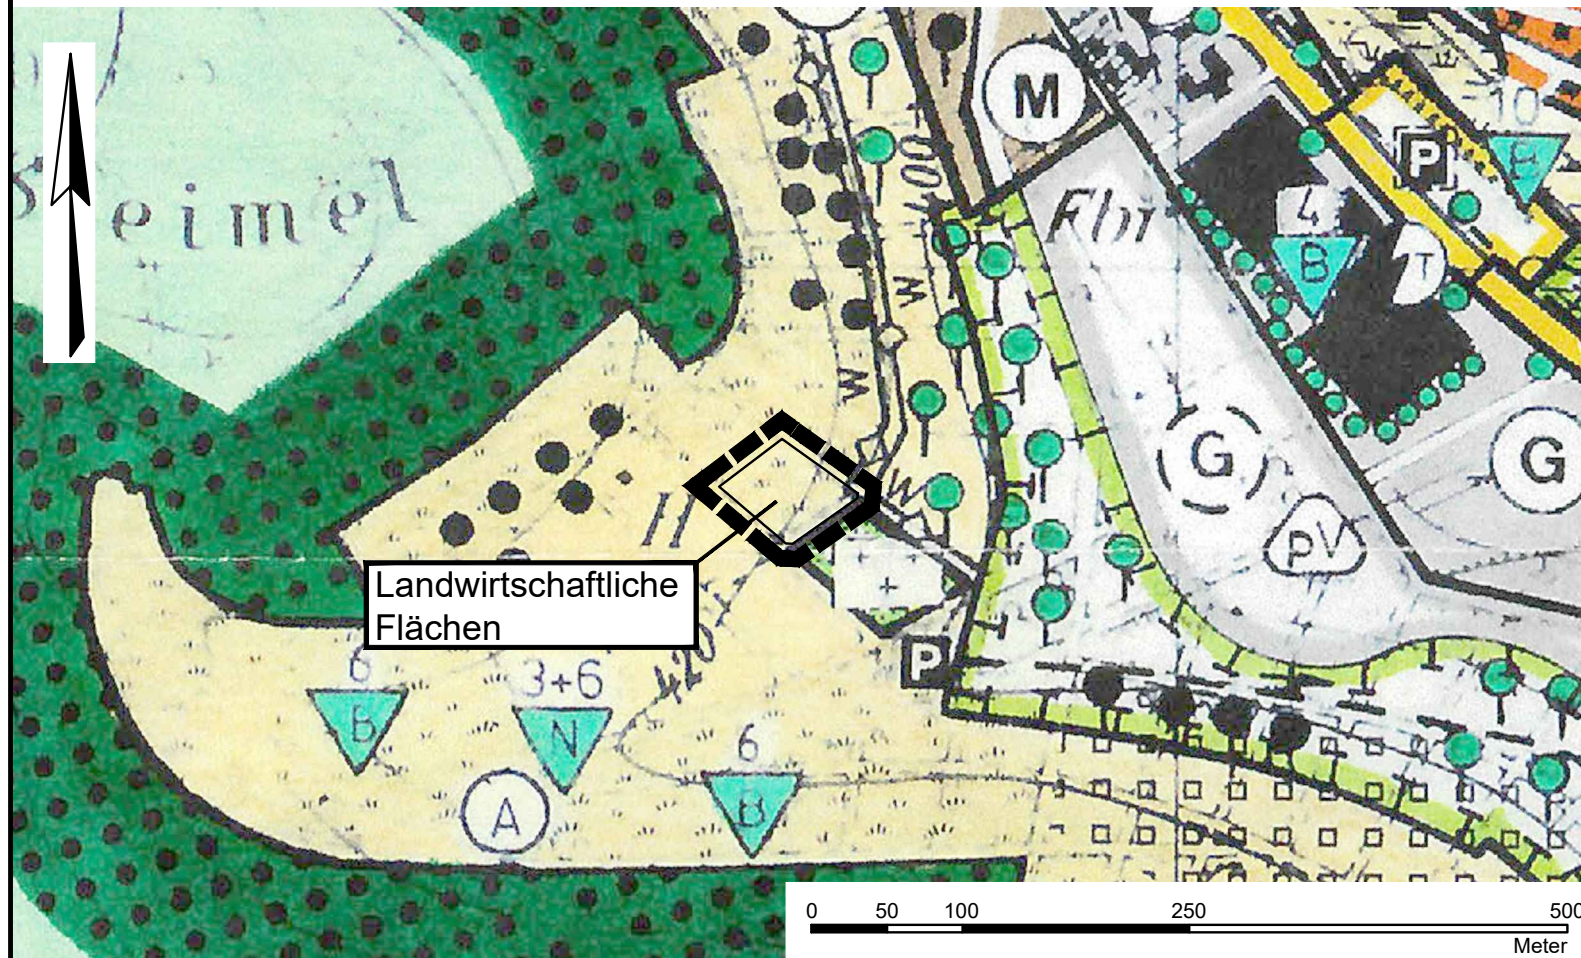


Darstellung der Flächen durch Änderung des rechtswirksamen
Flächennutzungsplanes

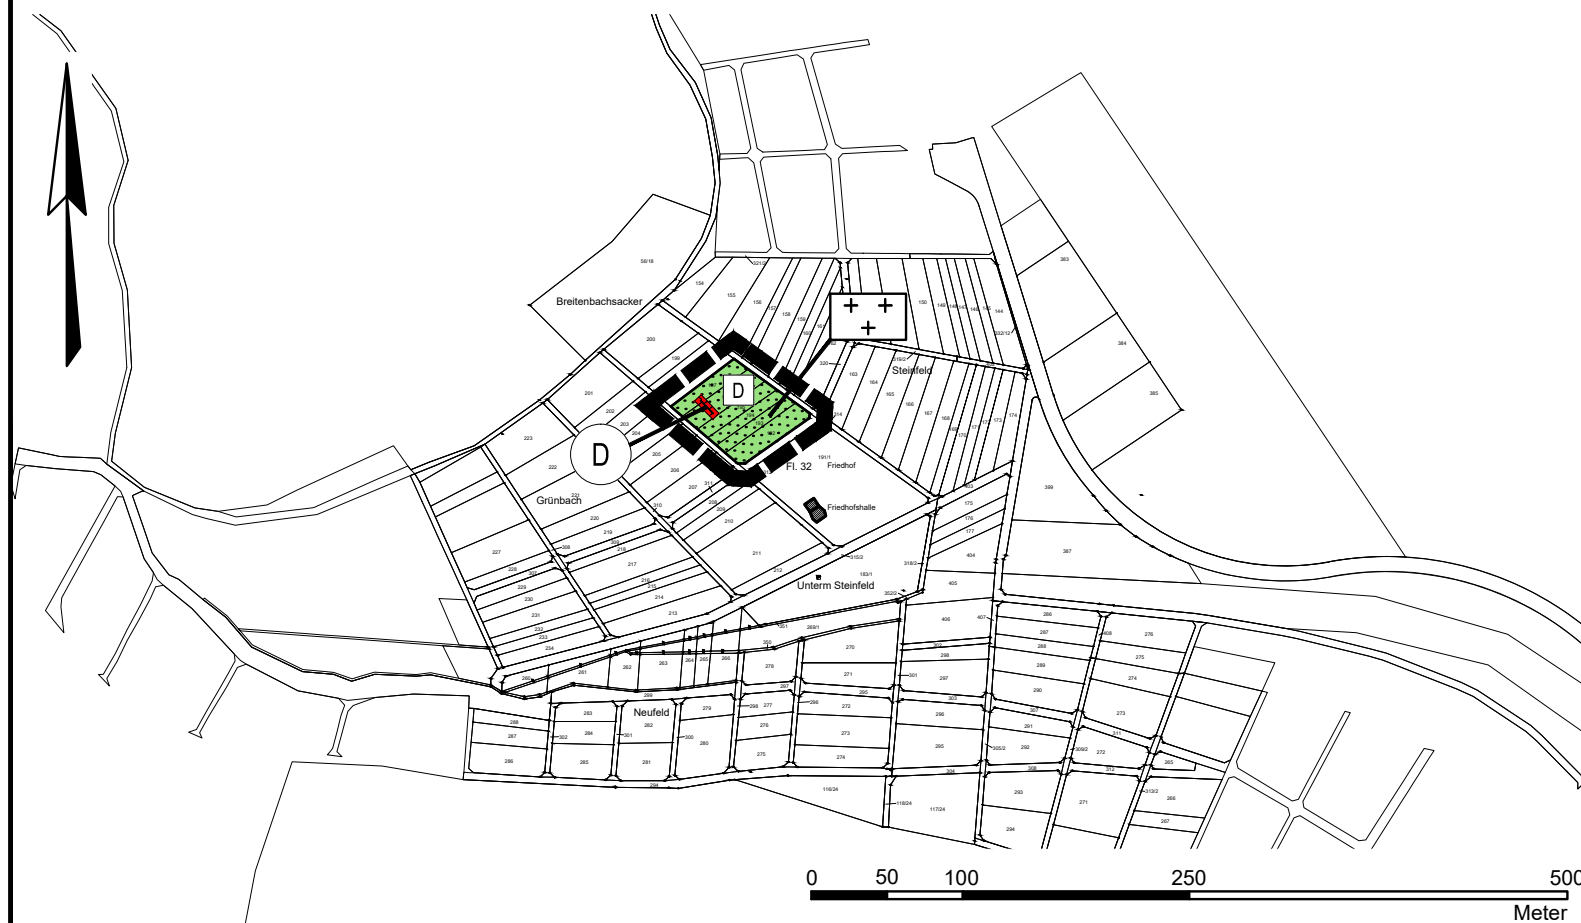

Planzeichenerklärung

- Geltungsbereich
- Grünfläche "Friedhof"
- Umgrenzung von Gesamtanlagen (Ensembles), die dem Denkmalschutz unterliegen
- Einzelanlagen (unbewegliche Kulturdenkmale), die dem Denkmalschutz unterliegen

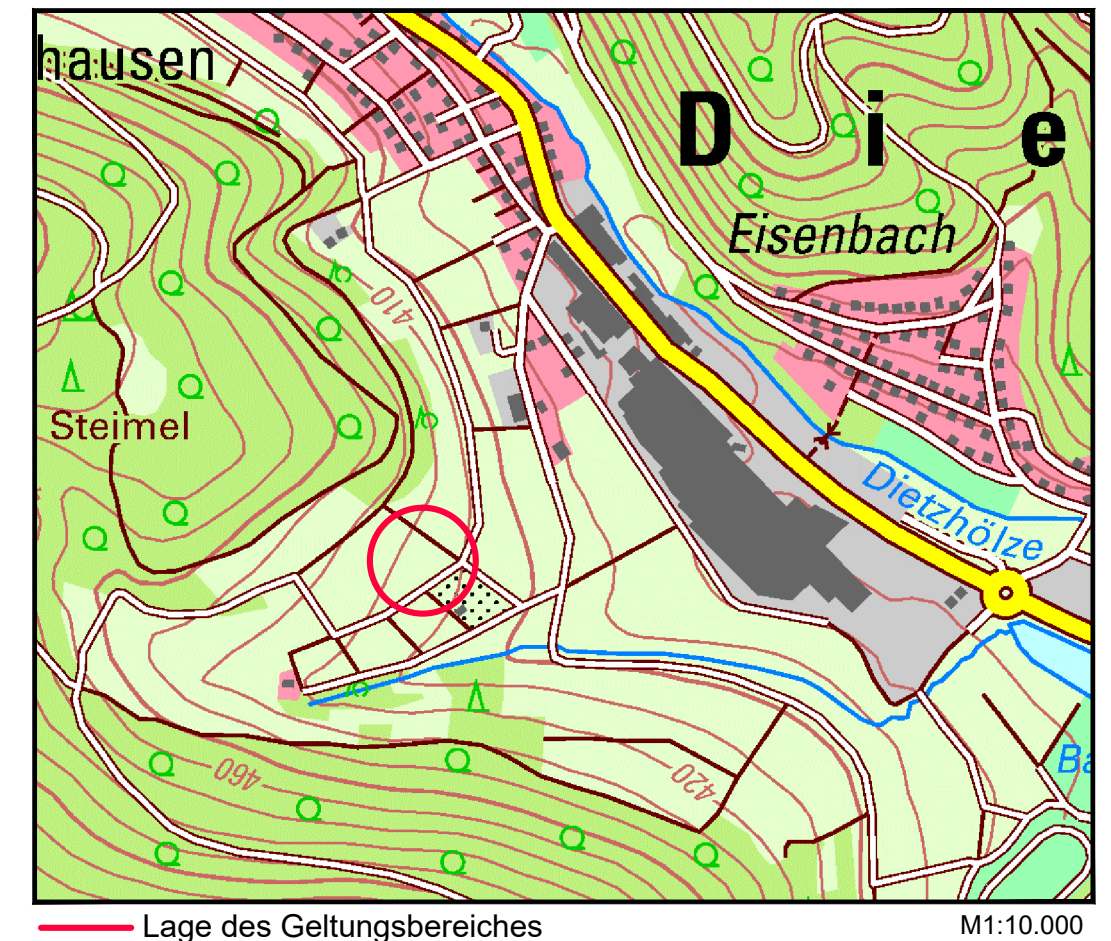

Gemeinde Dietzhölztal

Flächennutzungsplan-Änderung "Friedhofserweiterung"

Gemarkung Rittershausen

Verfahrensschritt gemäß § 4a Abs. 3 BauGB

Bearbeitet:	I. Zillinger		Maßstab:	Stand:	23.06.2026
Gezeichnet:	Gawelek		1:5.000	Zeichnungsnummer:	2020/2
Geprüft:				Ersatz für:	

Ingenieurbüro Zillinger

35396 Gießen, Weimarer Str. 1, Fon (0641) 95212-0, Fax (0641) 95212-34, info@buero-zillinger.de, www.buero-zillinger.de