


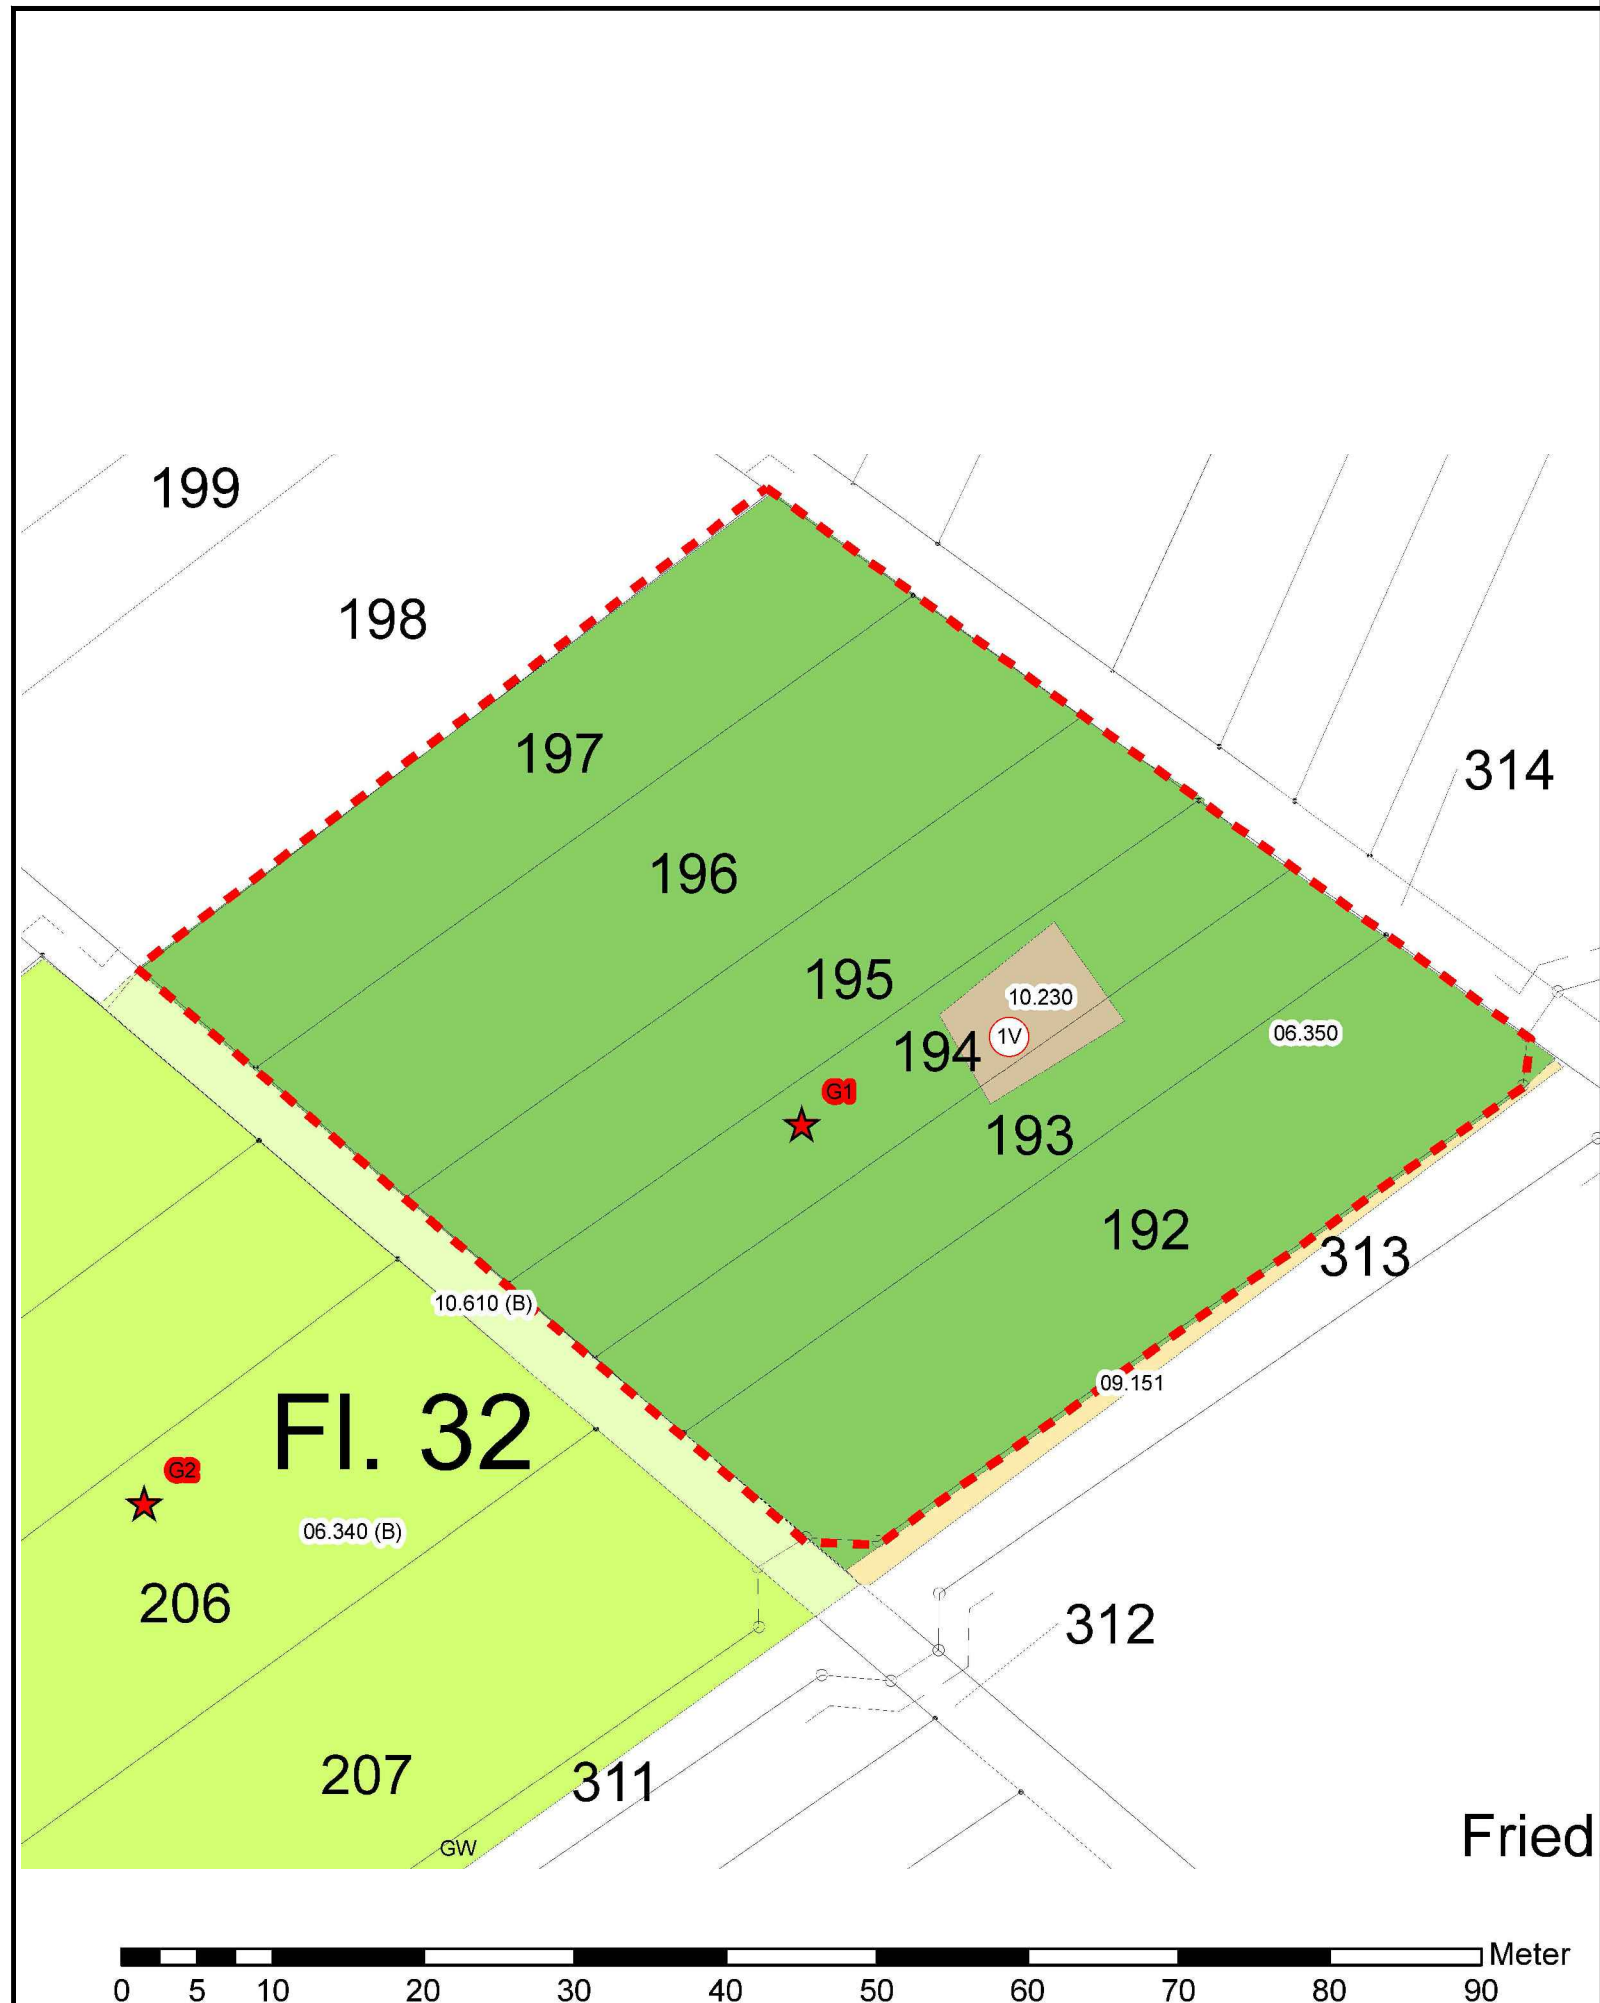

Legende

Grenze Friedhofserweiterung

Vegetationsaufnahme

Vorbelastungen Friedhofserweiterung

Nr
1V vegetationsarme, gestörte Fläche im Grünland

Biotoptypen

- Frischwiesen mäßiger Nutzungsintensität meist 2-3 malige Nutzung mit deutlichem Düngungseinfluss, mäßig artenreich (KV-Code 06.340 (B))
- Intensiv genutzte Wirtschaftswiesen und Mähweiden, inkl. Neuanlage (KV-Code 06.350)
- Artenreiche Saumvegetation frischer Standorte (KV-Code 09.121)
- Artenreiche Saumvegetation trockener Standorte (KV-Code 09.122)
- Arten- oder blütenreiche Ruderalvegetation (KV-Code 09.124 B)
- Artenarme Feld-, Weg- und Wiesensäume frischer Standorte, linear (KV-Code 09.151)
- Straßenränder mit Entwässerungsmulde, Mittelstreifen, intensiv gepflegt (KV-Code 09.160)
- Rohböden (KV-Code 10.230)
- Schotter-, Kies- u. Sandflächen, -wege, -plätze oder andere wasserdurchlässige Flächenbefestigung inkl. Gleisanlagen im Schotterbett (KV-Code 10.530)
- Bewachsene Feldwege (KV-Code 10.610 (B))

Auftraggeber: **INGENIEURBÜRO ZILLINGER**
 Weimarer Str. 1
 353996 Gießen
 Fon (0641) 95612-0
 Fax (0641) 95212-34
 info@buero-zillinger.de
 www.buero-zillinger.de



Projekt: **Gemeinde Dietzhölztal, Ortsteil Rittershausen**
Bebauungsplan "Erweiterung Friedhof" 2023

Bestands- und Konfliktplan

	Datum	Name	Maßstab: 1 : 500	Blatt-Nr.: 1
bearbeitet	01.04.2023	Möller		
gezeichnet	20.03.2024	Möller		
geprüft				

BIOLOGISCHE PLANUNGSGEMEINSCHAFT
 Dipl.-Biol. Annette Möller • Am Tripp 3 • 35625 Hüttenberg
 Tel. / Fax 06441-75944 mobil: 0152 - 34 122 726
 info@bpg-moeller.de



www.bpg-moeller.de