


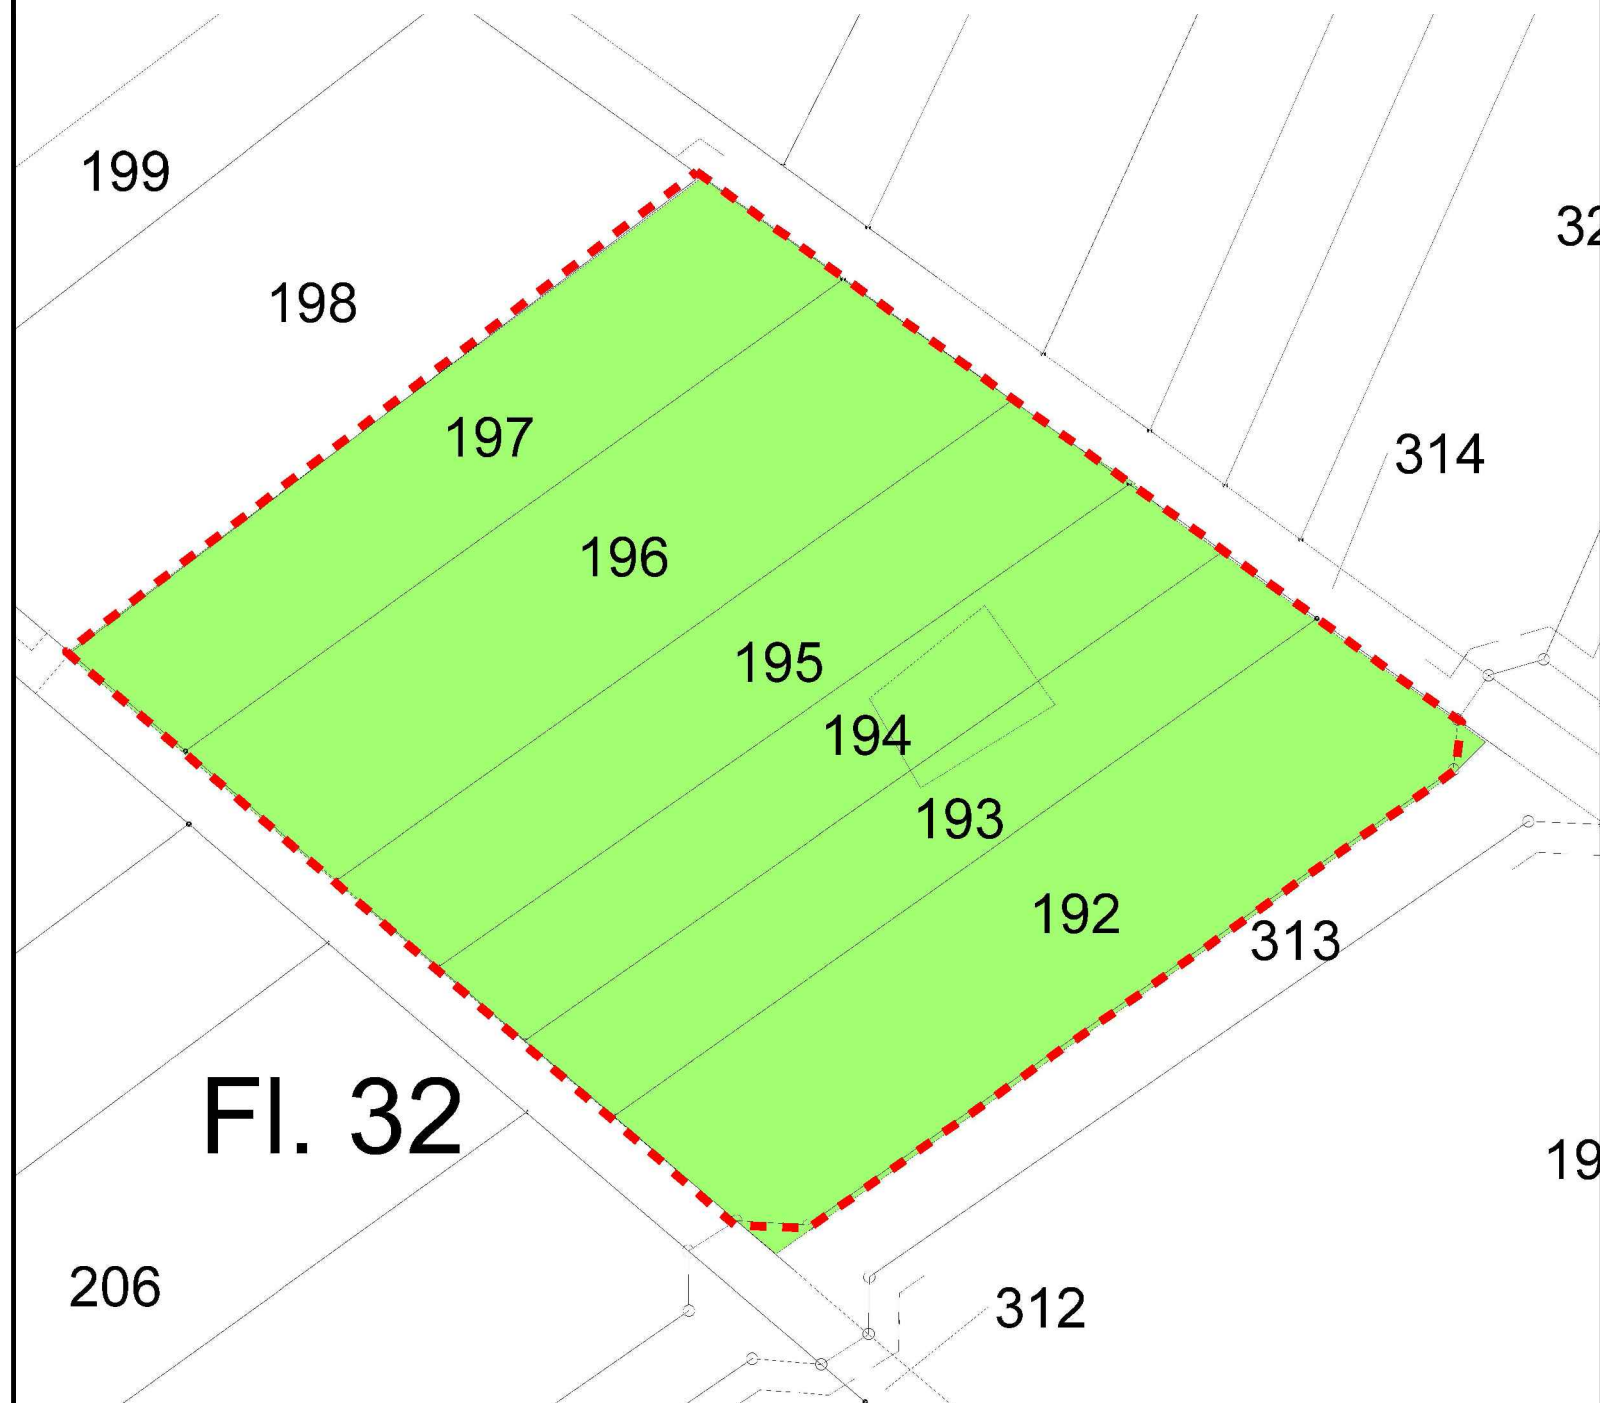

Legende

Grenze Friedhofserweiterung

Biotoptypenbewertung

Wertstufe 1 - sehr hoch (64 - 80 WP)

Wertstufe 2 - hoch (47 - 63 WP)

Wertstufe 3 - mittel (30 - 46 WP)

Wertstufe 4 - gering (13 - 29 WP)

Wertstufe 5 - sehr gering (3 - 12 WP)

Auftraggeber: **INGENIEURBÜRO ZILLINGER**
 Weimarer Str. 1
 353996 Gießen
 Fon (0641) 95612-0
 Fax (0641) 95212-34
 info@buero-zillinger.de
 www.buero-zillinger.de




Projekt: **Gemeinde Dietzhölztal, Ortsteil Rittershausen**
Bebauungsplan "Erweiterung Friedhof" 2023

Bestandsbewertung

	Datum	Name	Maßstab: 1 : 500	Blatt-Nr.: 2
bearbeitet	01.04.2023	Möller		
gezeichnet	25.03.2024	Möller		
geprüft				

BIOLOGISCHE PLANUNGSGEMEINSCHAFT
 Dipl.-Biol. Annette Möller • Am Tripp 3 • 35625 Hüttenberg
 Tel. / Fax 06441-75944 mobil: 0152 - 34 122 726
 info@bpg-moeller.de

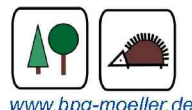

www.bpg-moeller.de