

## **Veröffentlichung in den „Dietzhölztaler Nachrichten“ vom 21.10.2022**

### **Neubau des Mischwasserkanals in der Talstraße, Steinbrücken**

Seitens der Gemeinde Dietzhölztal ist der Auftrag zum Neubau des Mischwasserkanals in der Talstraße, Steinbrücken, an das Bauunternehmen Baustra, aus Wilnsdorf, vergeben worden.

Der Baubeginn ist Montag, der **24.10.2022** mit der Einrichtung der Umleitungsstrecke.

Für die Bauzeit muss die Talstraße im Baustellenbereich für den Pkw- und Lkw- Verkehr gesperrt werden. Es wird eine Umleitung mittels Einbahnstraßen ausgeschildert. Fußgänger und Radfahrer werden die Talstraße während der Bauzeit, unter Beachtung der Baustelle, weiterhin nutzen können.

Die Zufahrt zu den Straßen „Am Ziegenberg, „Baumgartenstraße“, „Birkenweg“ und „Grüner Weg“ erfolgt ab der Landstraße L 3043, zwischen den Häusern „Dillenburger Straße 24 und 26“, über Feldwege und wird ausgeschildert.

Die Abfahrt aus den Straßen „Am Ziegenberg, „Baumgartenstraße“, „Birkenweg“ und „Grüner Weg“ erfolgt über den Feldweg in Richtung K32 „Landstraße in Richtung Roth“ und wird ebenfalls ausgeschildert.


Die Führung der Einbahnstraßen kann dem beigefügten Lageplan entnommen werden. Diese Veröffentlichung mit dem beigefügten Lageplan wird auch auf der Homepage der Gemeinde Dietzhölztal eingestellt.

Bei Rückfragen zur Baustelle und zur Umleitung stehen Ihnen unser Herr Schneider unter 02774/807-31 und unser Herr Dittmar unter 02774/807-19 zur Verfügung.

Dietzhölztal, den 21.10.2022

(Becker)

1. Beigeordneter

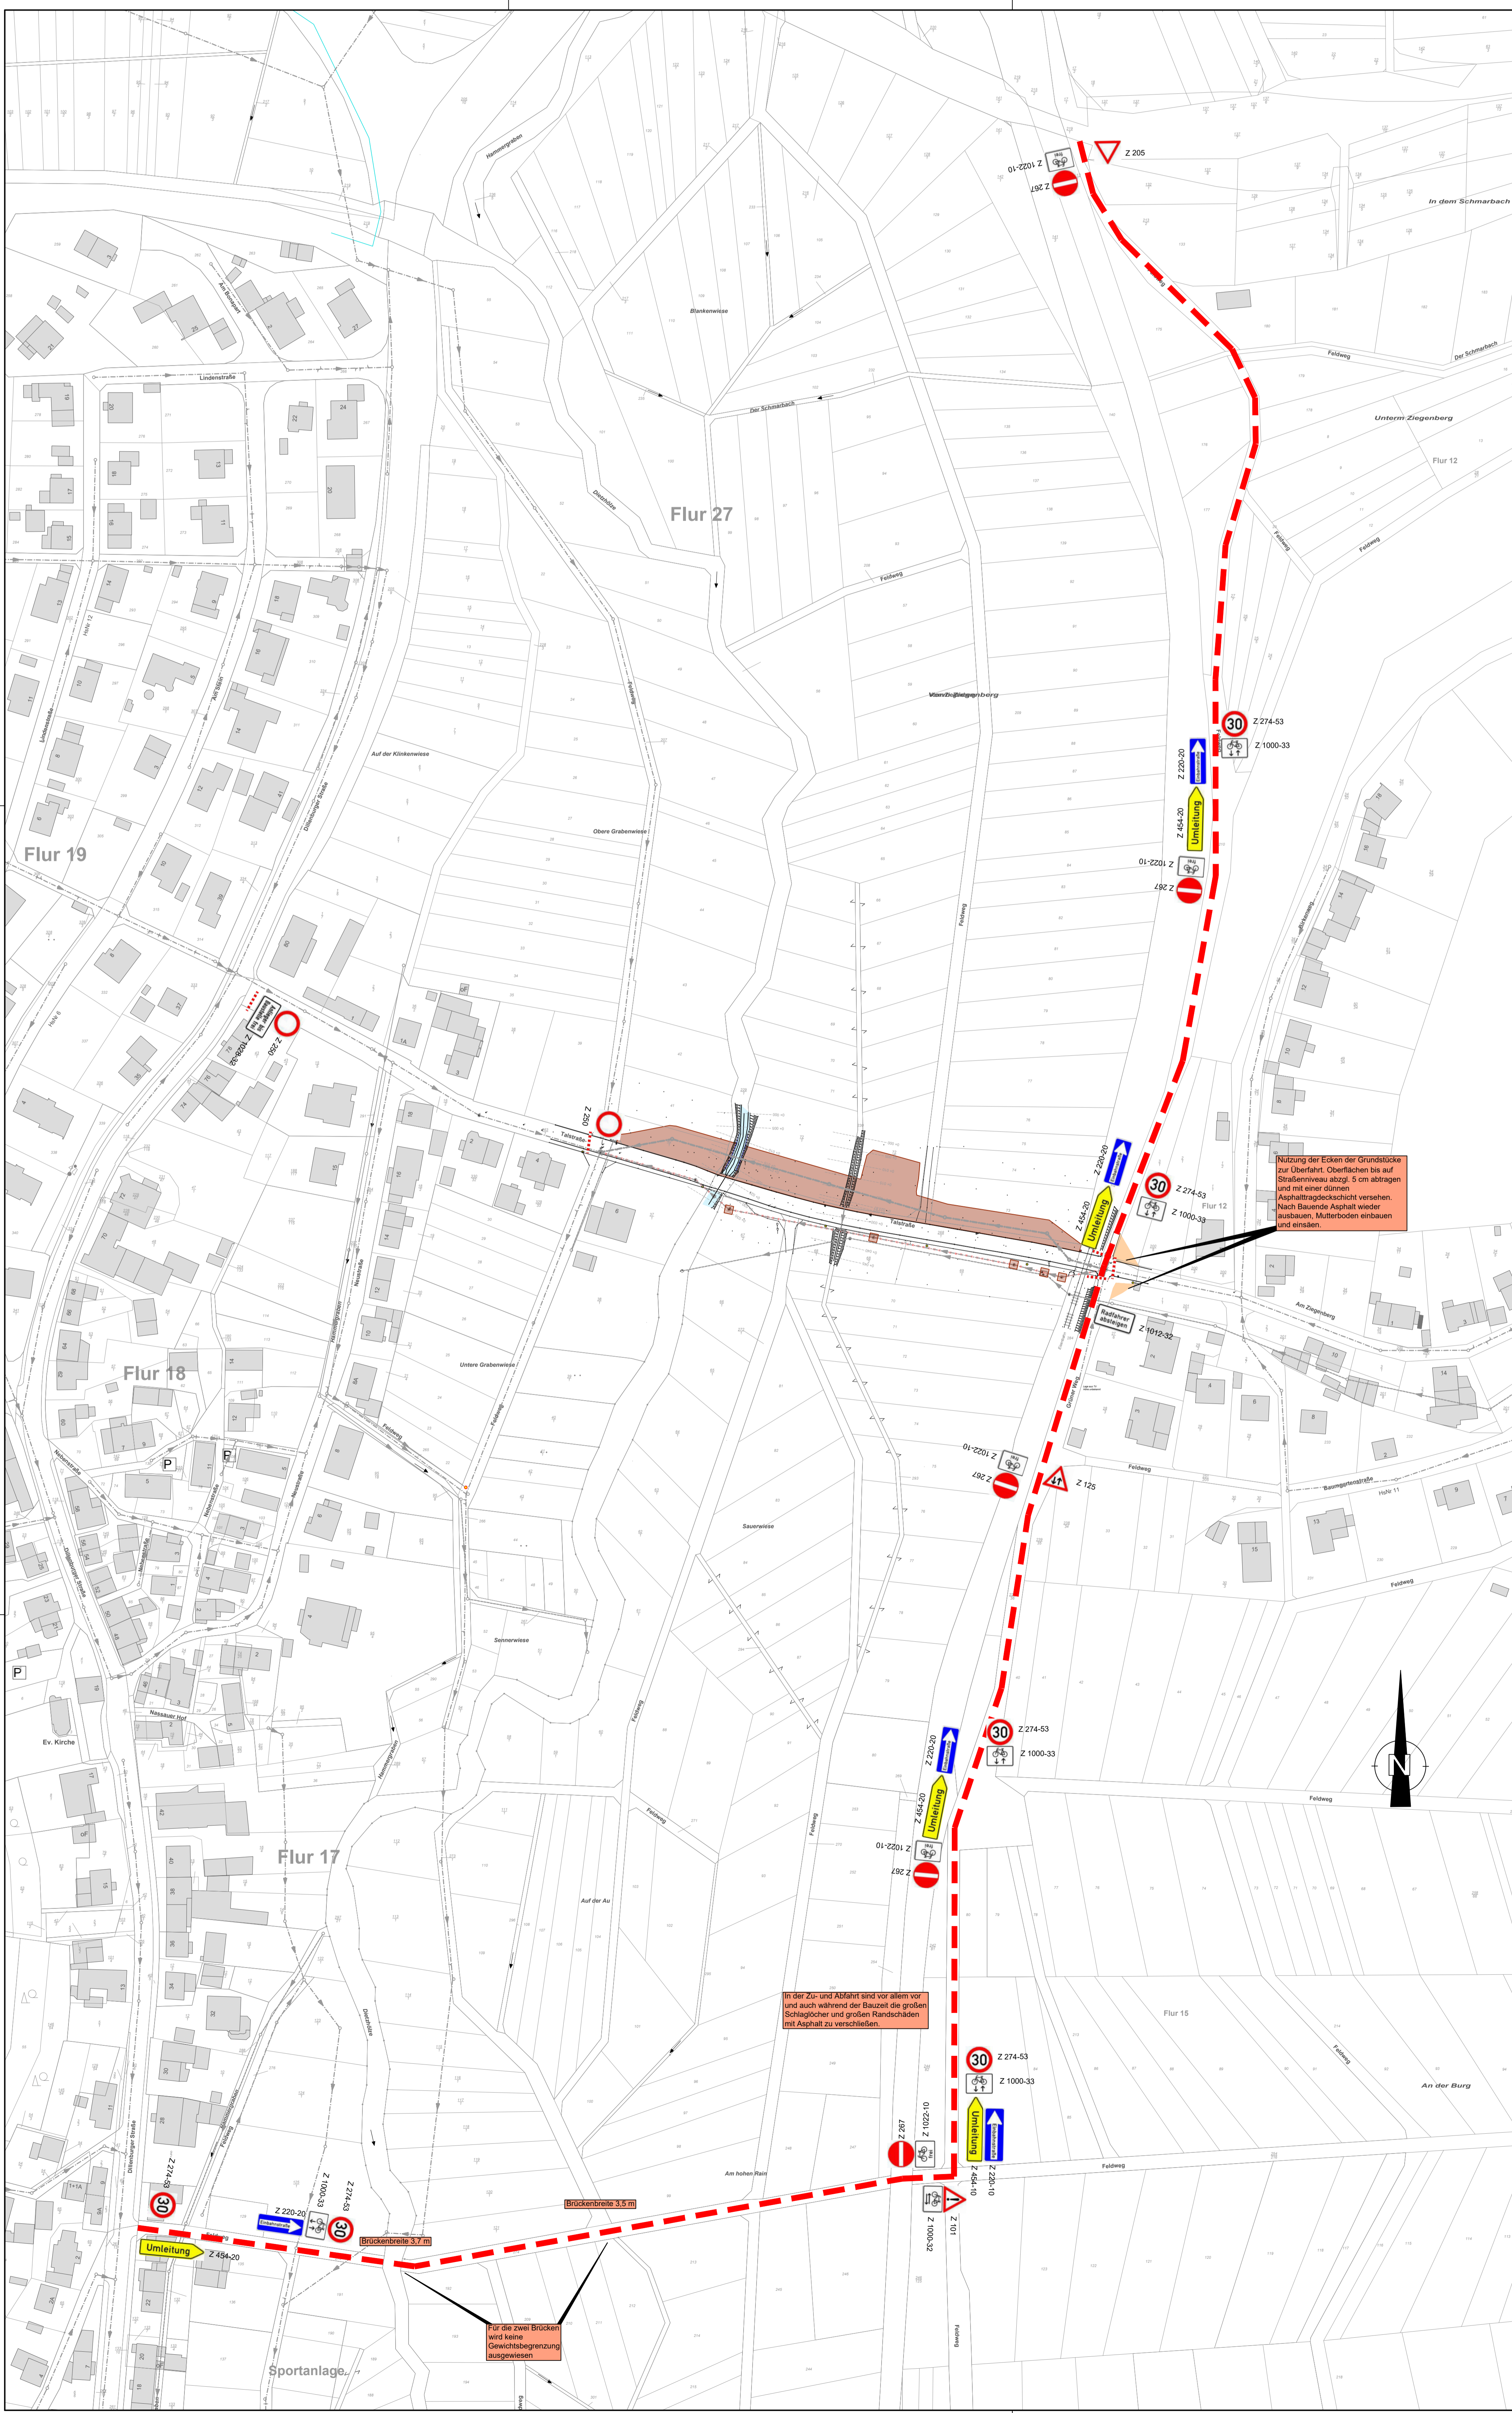

Nützung der Ecken der Grundstücke zur Überleit. Oberflähen bei auf Straßenniveau abzi. 5 cm abtragen und mit einer dünnen Asphaltdeckschicht versehen. Nach Bauende Asphalt wieder ausbauen, Mutterboden erbauen und einleiten.

In der Zu- und Abfahrt sind vor allem vor und auch während der Bauphase die großen Schlaglöcher und großen Randschäden mit Asphalt zu verschließen.

Für die zwei Brücken sind keine Gewächsbegrenzung vorgesehen.

Zur Bauausführung freigegeben  
Ewerbach, den  
Gemeinde Dietzhölztal  
ANDREAS THOMAS

**Grundvermessung und Hauptmaße des Entwurfs sind vor Bauausführung zu prüfen**

gezeichnet von	Datum	Name	Maststab	1: 1.000	Auftraggeber
gezeichnet	05/22	Bo	Plan-Nr	3	
gezeichnet	05/22	Bo			
Planname	<b>Lageplan</b>				
<b>Verkehrsführungsplan</b>					Ewerbach, den 19.09.2022

**hydrossoft** Ingenieurbüro für Wasserwirtschaft  
 Dipl.-Ing. Klaus Moos  
 Fredenstr. 47, 53072 Siegen - Tel: 0271-71522 - Fax: 0271-71525  
**Gemeinde Dietzhölztal**  
 Hauptstraße 92, 35716 Dietzhölztal  
 Tel.: 02774 807-0, Fax: 02774 807-50  
**Neubau Kanal Talstraße**